



MUNICÍPIO DE CIPOTÂNEA

ESTADO DE MINAS GERAIS

*Ap.
unanimidade*

PROJETO DE LEI N.º 038 DE 11 DE OUTUBRO DE 2022

“AUTORIZA A ABERTURA DE CRÉDITO SUPLEMENTAR POR EXCESSO DE ARRECADAÇÃO QUE MENCIONA NO ORÇAMENTO PARA O EXERCÍCIO DE 2022 E DÁ OUTRAS PROVIDÊNCIAS”.

O Prefeito do Município de Cipotânea/MG, no uso de suas atribuições legais, apresenta para apreciação e aprovação pelo Plenário da Câmara Municipal de Vereadores o seguinte projeto de lei:

Art. 1º Fica o Poder Executivo autorizado a abrir um crédito suplementar por excesso de arrecadação do exercício no orçamento de 2022, no valor de R\$ 200.000,00 (duzentos mil reais) destinados a projetos de calçamento e aquisição de conjunto de vigas metálicas para melhorias em pontes em atenção a demandas do Município de Cipotânea.

Art. 2º Para empenho e pagamento das despesas decorrentes da presente lei, fica o Executivo Municipal autorizado a adaptar o orçamento vigente, com a inclusão das seguintes dotações de despesa:

Órgão: 02 – MUNICÍPIO DE CIPOTÂNEA

Unidade: 15 - SECRETARIA MUNICIPAL DE TRANSPORTE

Sub - unidade: 1 – SERVIÇO DE TRANSPORTE

Função: 26 – TRANSPORTE

Sub – Função: 782 – TRANSPORTE RODOVIÁRIO

Programa: 009 – MELHORIA E EFICIÊNCIA NO DESENV. URBANO E ECONÔMICO

Atividade: 1.0034 – CALÇAMENTO E PAV. TRECHOS CRÍTICOS ESTRADAS RURAIS

4.4.90.51.00 – OBRAS E INSTALAÇÕES

Fonte – 169 - Transferência Especial dos Estados

Roberto H. de Oliveira
Prefeito Municipal
Cipotânea - MG



MUNICÍPIO DE CIPOTÂNEA

ESTADO DE MINAS GERAIS

Valor – R\$ 100.000,00

Órgão: 02 – MUNICÍPIO DE CIPOTÂNEA

Unidade: 15 - SECRETARIA MUNICIPAL DE TRANSPORTE

Sub - unidade: 1 – SERVIÇO DE TRANSPORTE

Função: 26 – TRANSPORTE

Sub – Função: 782 – TRANSPORTE RODOVIÁRIO

Programa: 009 – MELHORIA E EFICIÊNCIA NO DESENV. URBANO E ECONÔMICO

Atividade: 1.0033 – CONST/REF. PONTES, MATA-BURROS, BUEIROS E TUBULÕES

4.4.90.51.00 – OBRAS E INSTALAÇÕES

Fonte – 164 - Transferência Especial da União

Valor – R\$ 100.000,00

Art. 3º. Como recurso à abertura do Crédito Suplementar autorizado no artigo 1º desta Lei, utilizar-se-ão recursos de excesso de arrecadação do exercício vigente.

Art. 4º Esta lei entra em vigor na data de sua publicação.


Prefeitura Municipal de Cipotânea, 11 de outubro de 2022.


ROBERTO HENRIQUES DE OLIVEIRA

Roberto H. de Oliveira
Prefeito Municipal
Cipotânea - MG


Prefeito Municipal

CALÇAMENTO EM INTERTRAVADO SEXTAVAVADO

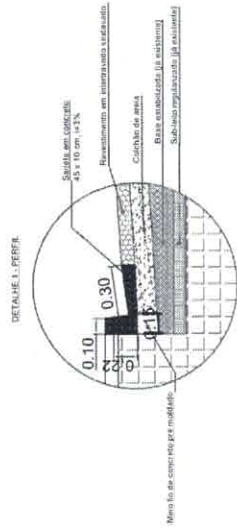


PERFIL TRANSVERSAL DA VIA
SEÇÃO MÉDIA DAS VIAS

DETALHE DOS LANÇAMENTOS

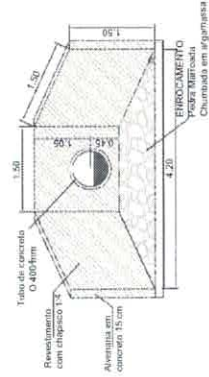

Detalhe dos Lançamentos
ESCALA 1:500

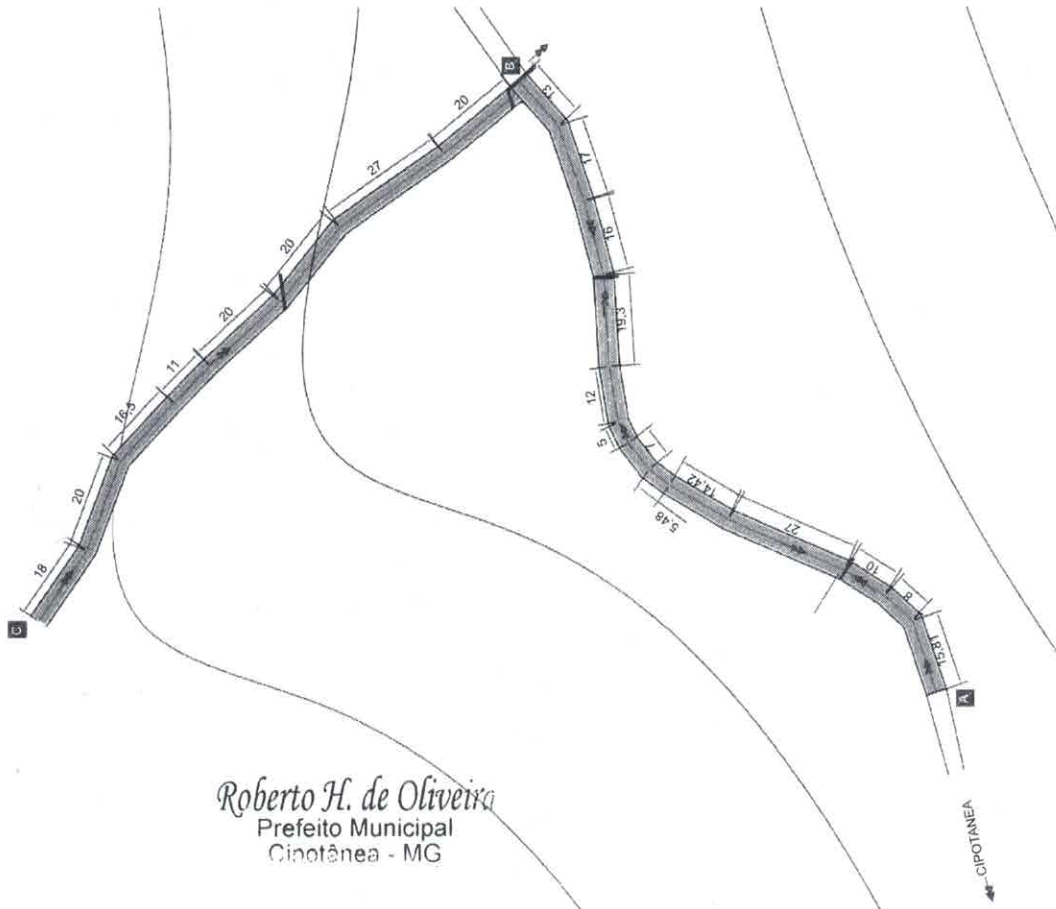

Roberto H. de Oliveira
Prefeito Municipal
Cipotânea - MG

LEVANTAMENTO PLANIAL TIMÉTRICO
MORRO DO PARIMÔNIO - CIPOTÂNEA - MG
TRECHO 1 e 2
ESCALA 1:500

INDICAÇÃO DE RESPONSABILIDADE TÉCNICA (ART)		PROJETO DE PAVIMENTAÇÃO INTERTRAVADO SEXTAVADO LOCALIDADE MUNICÍPIO DE CIPOTÂNEA - MG		PP 07/2022	ATIVA
PROJETO	PROJETO	PROJETO	PROJETO	07/2022	ASSESSORIA
PROJETO	PROJETO	PROJETO	PROJETO	02/03	PAVIMENTAÇÃO
SUPERVISÃO DO PROJETO		LEVANTAMENTO TOPOGRÁFICO PERIS DE CORTE E ATERRIO			
SUPERVISÃO DO PROJETO		SUPERVISÃO DO PROJETO			
SUPERVISÃO DO PROJETO		SUPERVISÃO DO PROJETO			
SUPERVISÃO DO PROJETO		SUPERVISÃO DO PROJETO			
SUPERVISÃO DO PROJETO		SUPERVISÃO DO PROJETO			
REV	DATA	DESCRIÇÃO DA MODIFICAÇÃO E/OU REVISÃO			
OBSERVAÇÕES					
OBSERVAÇÕES					
OBSERVAÇÕES					

- 1.
2. Licitações
3. Listagem

Licitações

Data Inicial

Data Final

Número do Processo

Selecionar

Modalidade

Selecionar

Objeto

Selecionar

Buscar

Id	Abertura	Processo	Unidade	Objeto	Status	Modal
50	24/10/2022	063/2022	Prefeitura Municipal	<p>Aquisição de Conjunto de Viga Metálica em Atendimento às Necessidades da Secretaria Municipal de Obras e Urbanismo, através do Pregão Presencial nº. 048/2022, conforme especificações e condições constantes neste Edital e seus anexos:</p> <p>Anexo I: Modelo de Proposta e Descrição do Objeto;</p> <p>Anexo II: Declaração em papel timbrado que a empresa não emprega menor (Art.7º., da CF/88);</p> <p>Anexo III: Termo de Referência;</p> <p>Anexo IV: Projeto Básico e Especificações Técnicas;</p> <p>Anexo V: Objeto Padrão;</p> <p>Anexo VI: Declaração de que Cumpre os Requisitos de Habilitação;</p> <p>Anexo VII: Declaração de Idoneidade Para Licitar ou Contratar com Órgãos da Administração Pública Federal, Estadual e Municipal;</p> <p>Anexo VIII: Declaração de Condição de Microempresa ou Empresa de Pequeno Porte ou Cooperativa Enquadrada no artigo 34, da Lei nº. 11.488, de 2007;</p> <p>Anexo IX: Minuta Contratual.</p>	Em Andamento	Preç